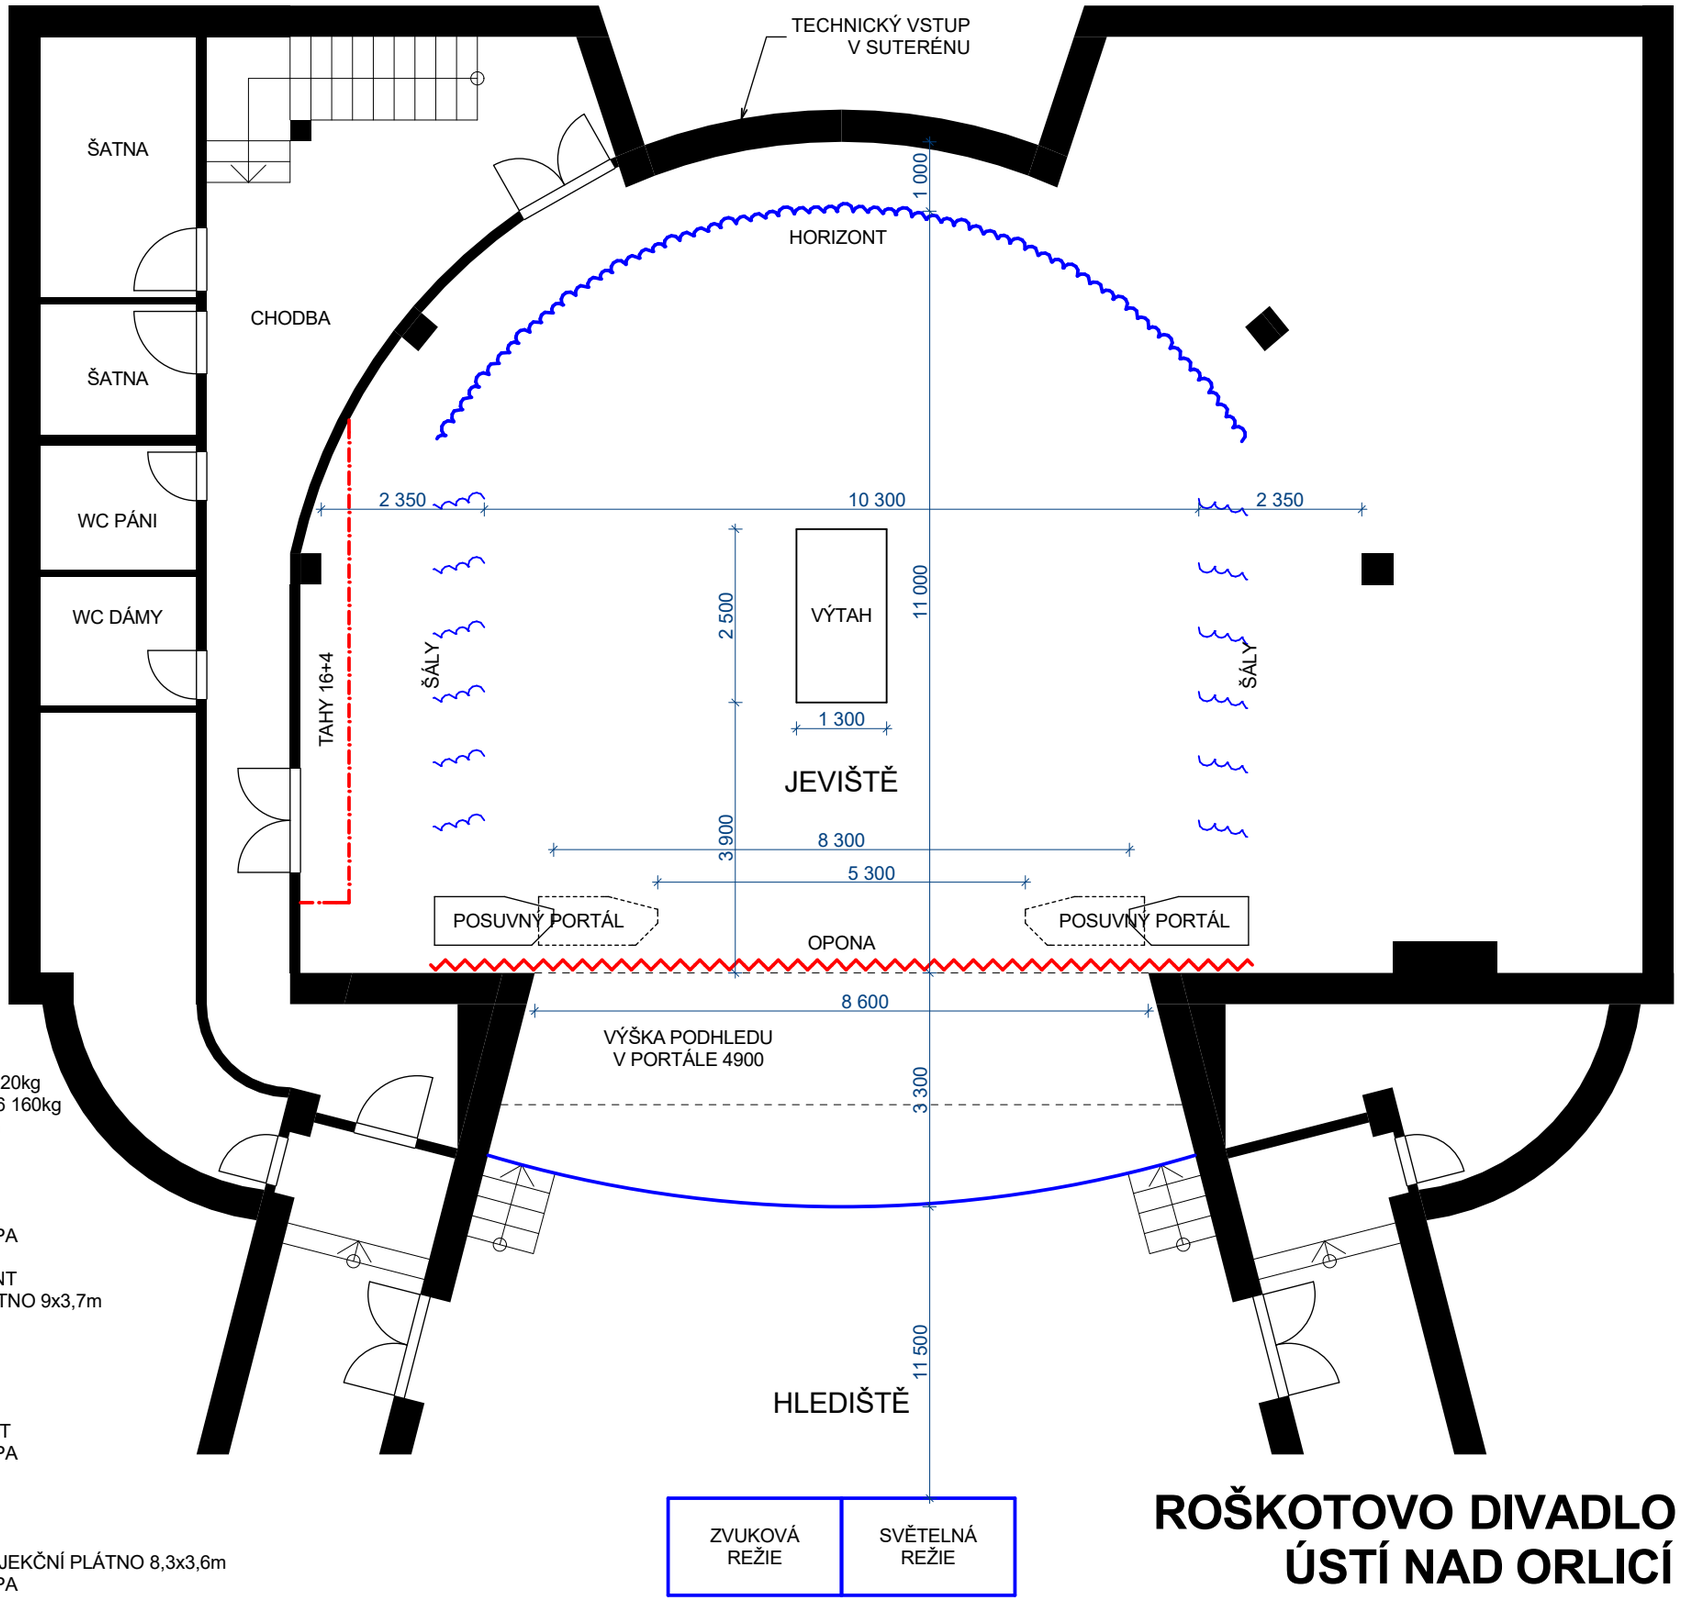

POČET TAHŮ: 16+4
DÉLKA TAHU: 10m
NOSNOST TAHU 1-4 120kg
5-16 160kg
PRŮMĚR TAHU 60mm

16 VOLNÝ
15 VOLNÝ
14 VOLNÝ
IV SVĚTELNÁ RAMPA
13 VOLNÝ
12 ČERNÝ HORIZONT
11 PROJEKČNÍ PLÁTNO 9x3,7m
10 VOLNÝ
9 VOLNÝ
8 VOLNÝ
7 VOLNÝ
6 VOLNÝ
5 ŽLUTÝ HORIZONT
III SVĚTELNÁ RAMPA
4 VOLNÝ
3 VOLNÝ
2 VOLNÝ
1 SULFITA
II KINO RÁM - PROJEKČNÍ PLÁTNO 8,3x3,6m
I SVĚTELNÁ RAMPA

ROŠKOTOVO DIVADLO ÚSTÍ NAD ORLICÍ