


PARKING

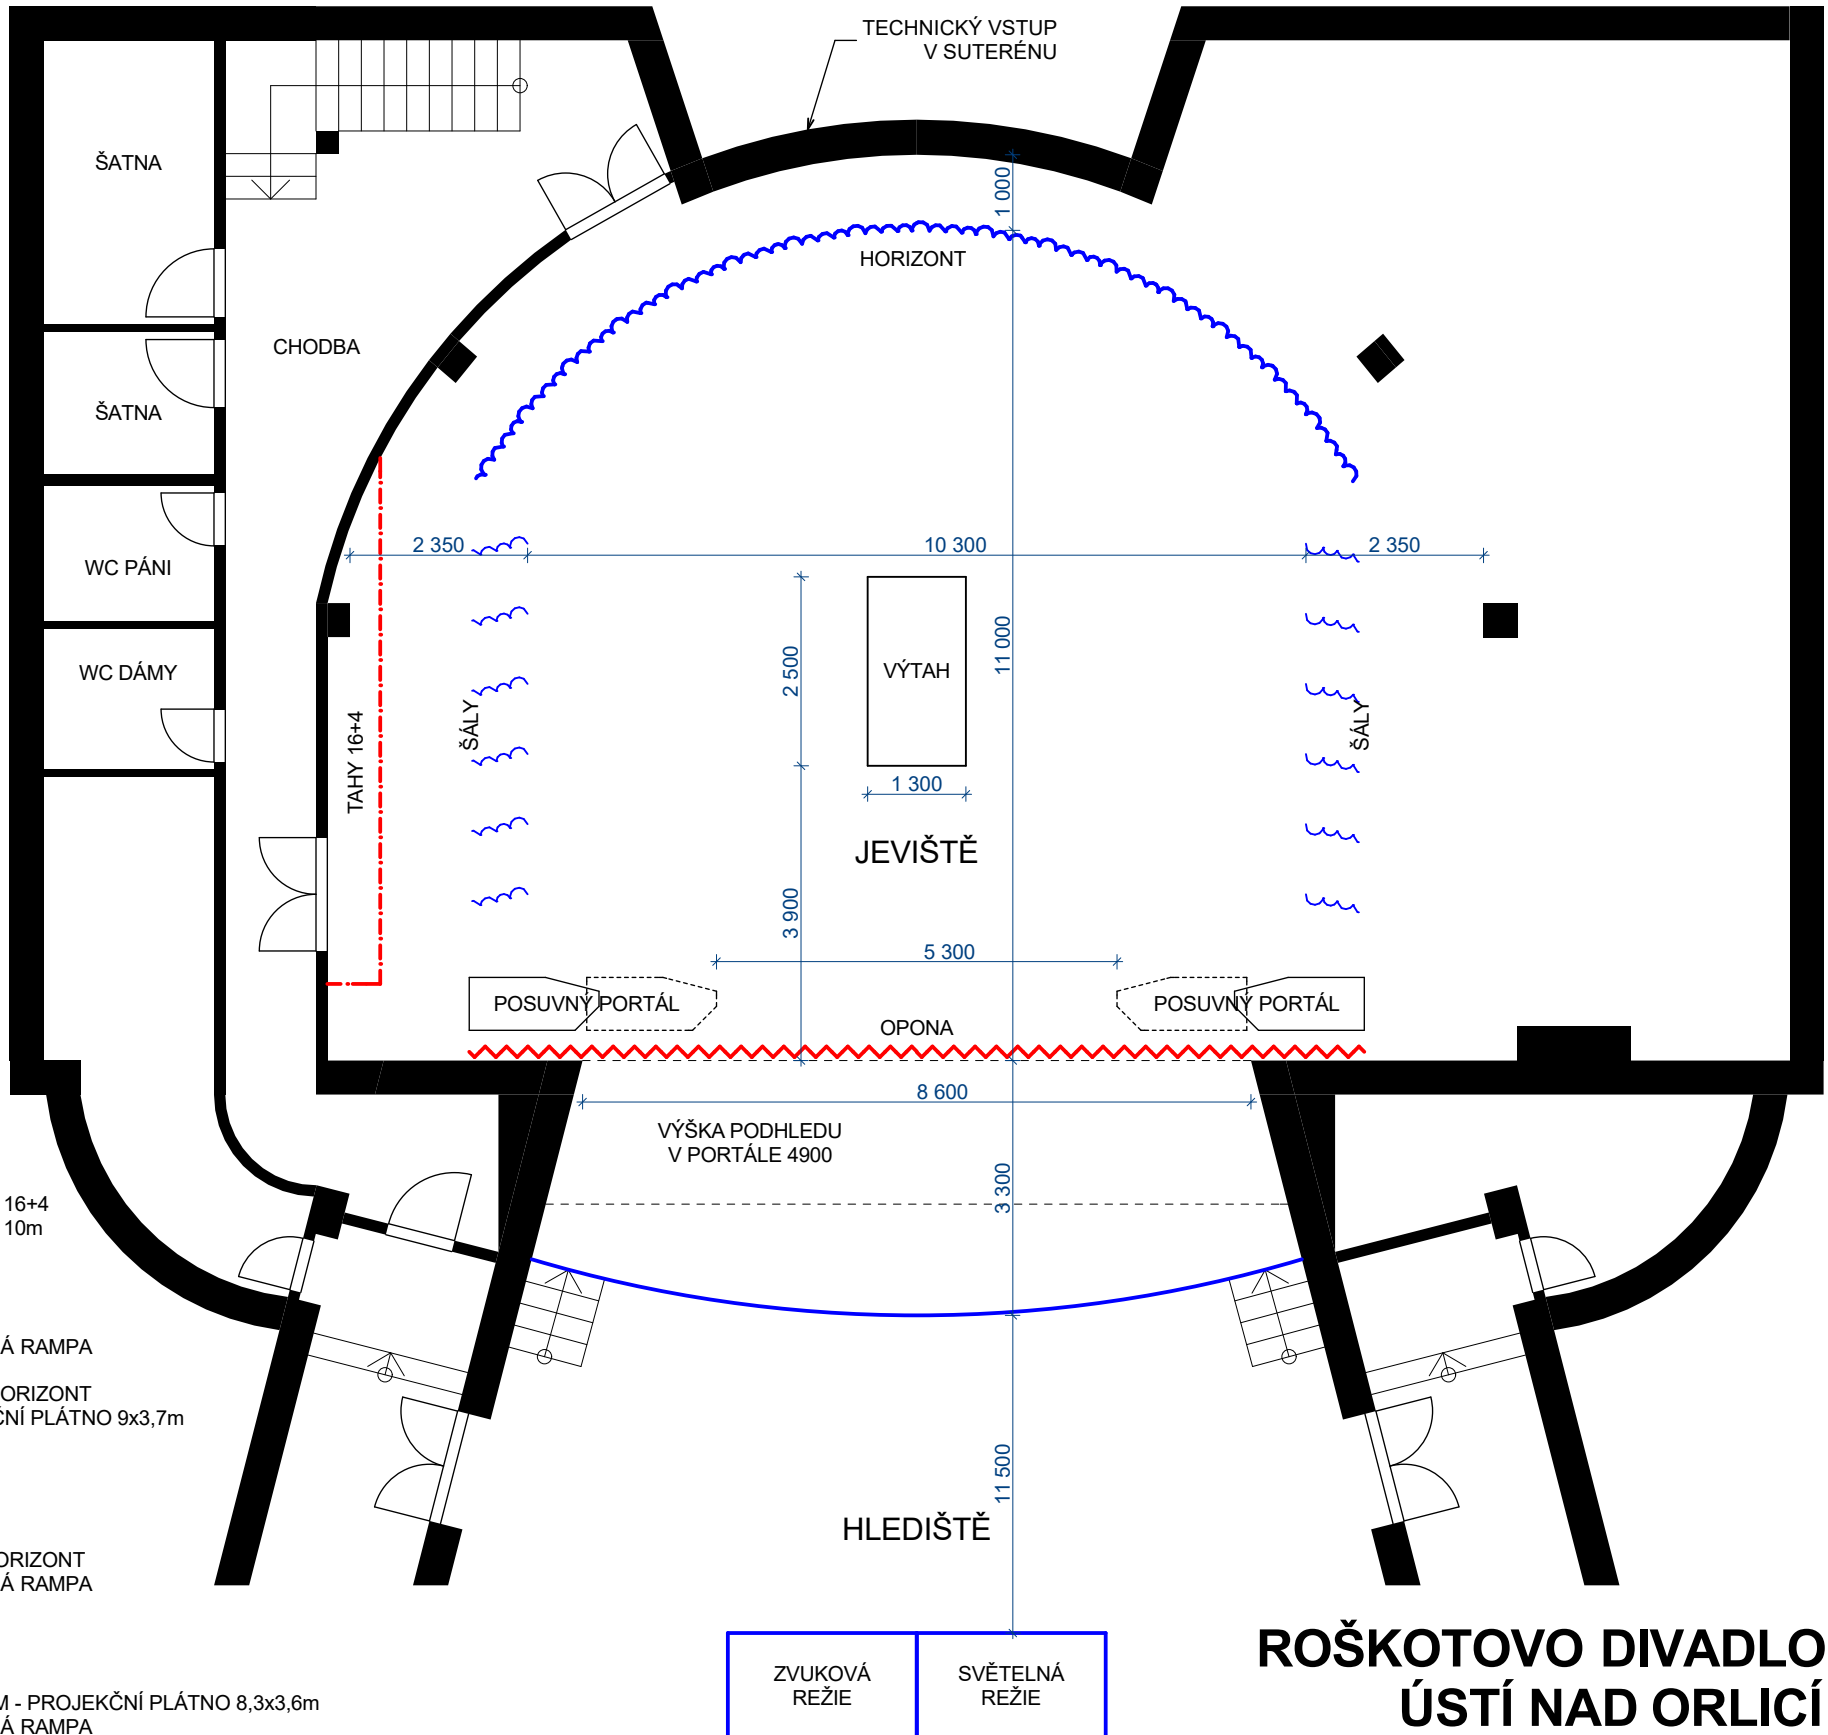

POČET TAHŮ: 16+4
DĚLKA TAHU: 10m

- 16 VOLNÝ
- 15 VOLNÝ
- 14 VOLNÝ
- IV SVĚTELNÁ RAMPA
- 13 VOLNÝ
- 12 ČERNÝ HORIZONT
- 11 PROJEKČNÍ PLÁTNO 9x3,7m
- 10 VOLNÝ
- 9 VOLNÝ
- 8 VOLNÝ
- 7 VOLNÝ
- 6 VOLNÝ
- 5 ŽLUTÝ HORIZONT
- III SVĚTELNÁ RAMPA
- 4 VOLNÝ
- 3 VOLNÝ
- 2 VOLNÝ
- 1 SULFITA
- II KINO RÁM - PROJEKČNÍ PLÁTNO 8,3x3,6m
- I SVĚTELNÁ RAMPA

ZVUKOVÁ REŽIE	SVĚTELNÁ REŽIE
------------------	-------------------

**ROŠKOTOVO DIVADLO
ÚSTÍ NAD ORLICÍ**