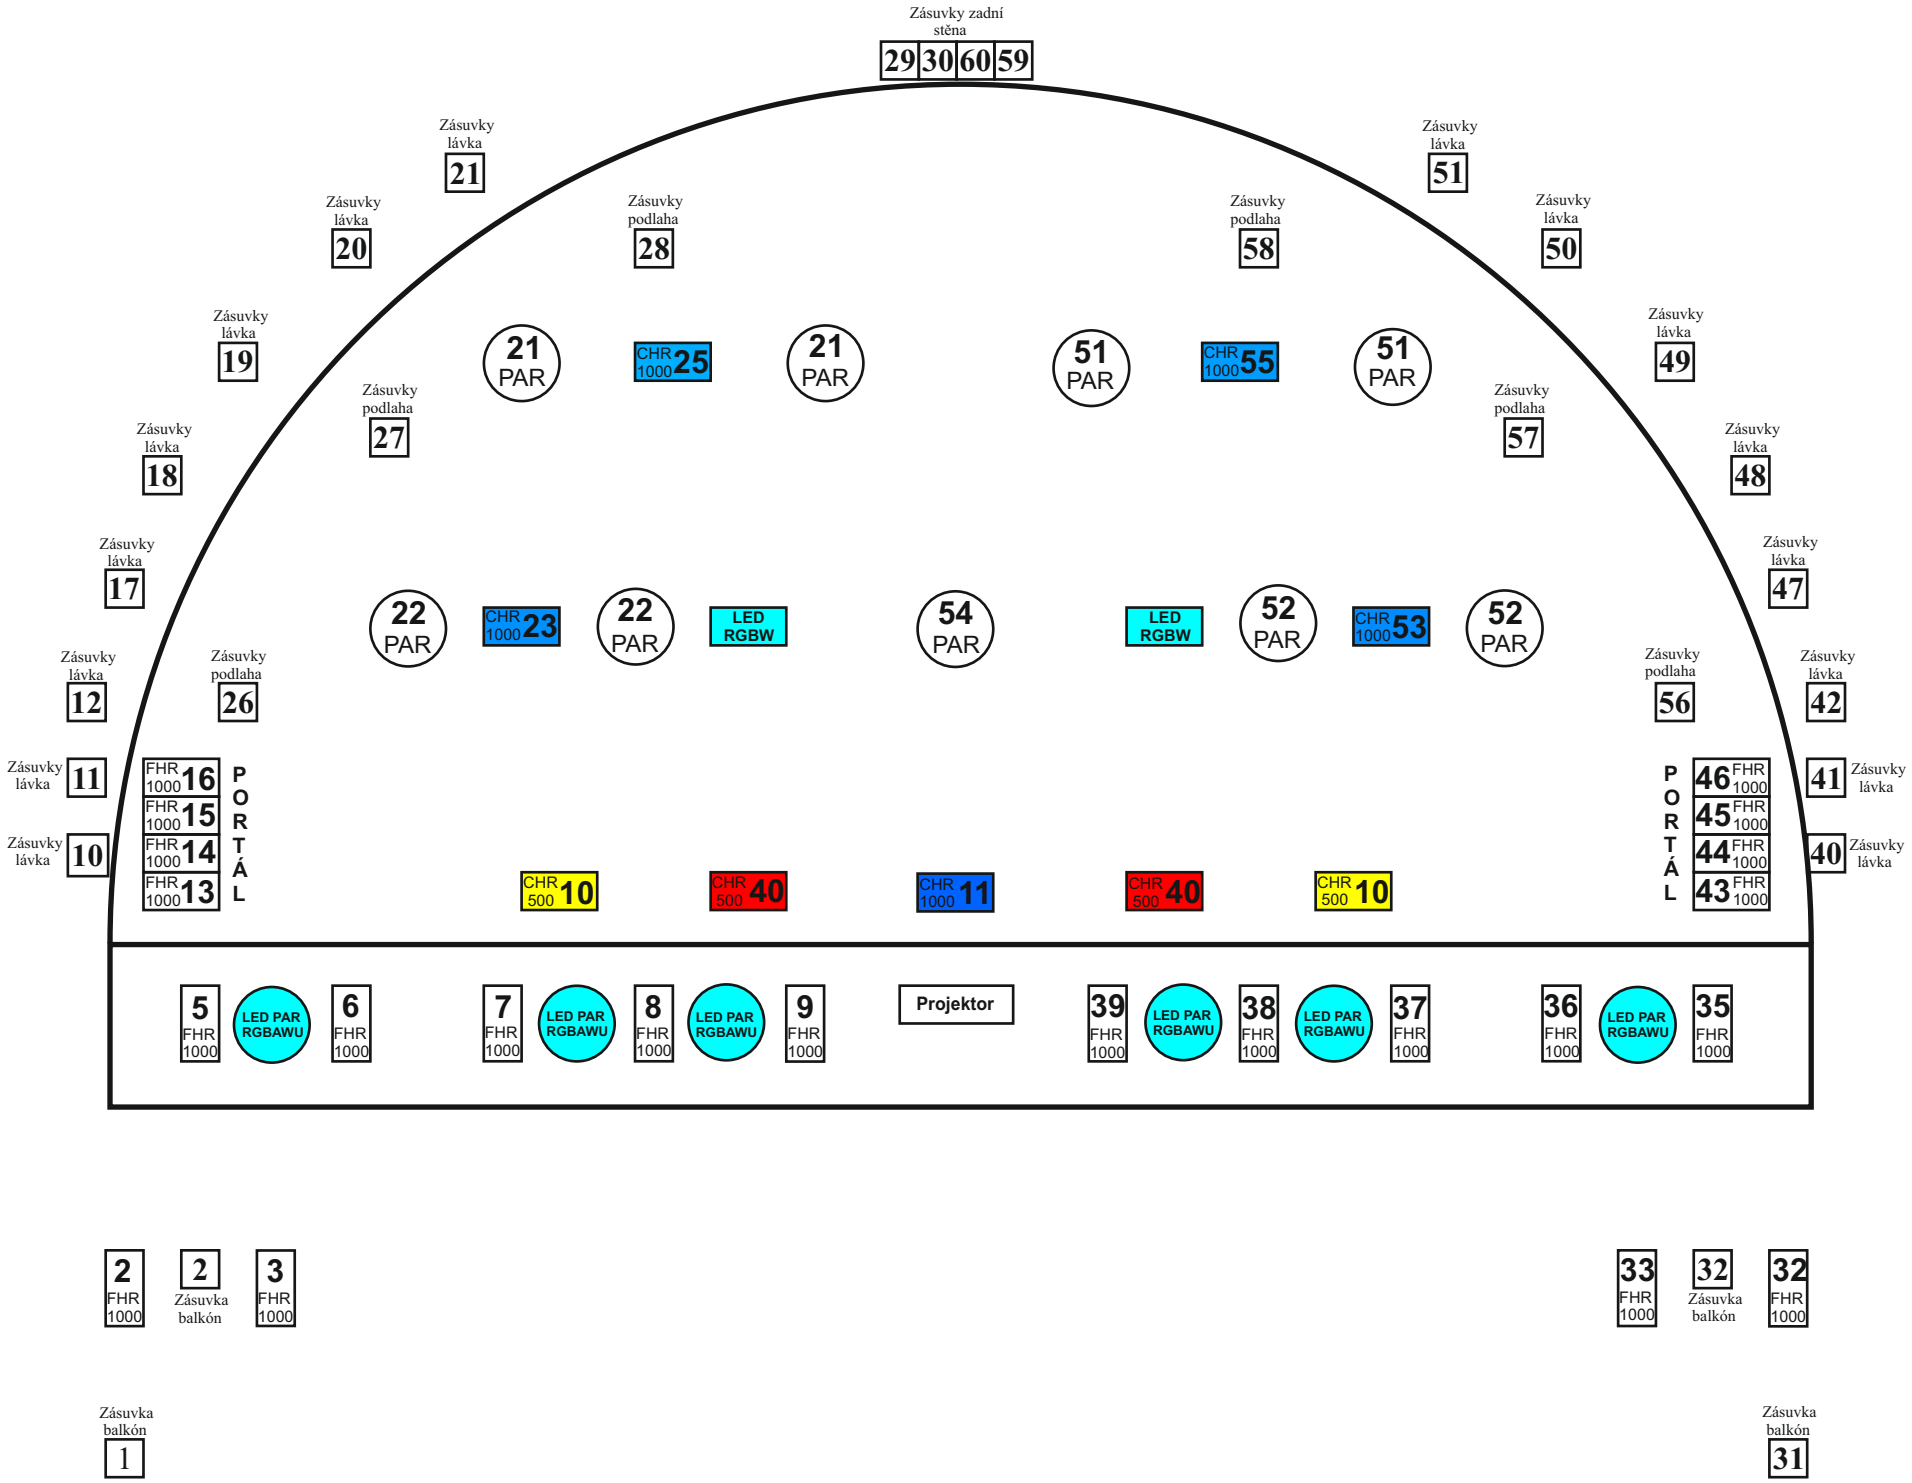
Zásuvky zadní stěna
29 30 60 59
Zásuvky lávka 21
Zásuvky lávka 20
Zásuvky podlaha 28
Zásuvky podlaha 58
Zásuvky lávka 51
Zásuvky lávka 50
Zásuvky lávka 19
Zásuvky lávka 49
Zásuvky podlaha 27
Zásuvky podlaha 57
Zásuvky lávka 18
Zásuvky lávka 48
Zásuvky lávka 17
Zásuvky lávka 47
Zásuvky lávka 12
Zásuvky podlaha 26
Zásuvky podlaha 56
Zásuvky lávka 42
Zásuvky lávka 11
Zásuvky lávka 10
Zásuvky lávka 41
Zásuvky lávka 40
21 PAR
CHR 1000 25
21 PAR
51 PAR
CHR 1000 55
51 PAR
22 PAR
CHR 1000 23
22 PAR
LED RGBW
54 PAR
LED RGBW
52 PAR
CHR 1000 53
52 PAR
FHR 1000 16
FHR 1000 15
FHR 1000 14
FHR 1000 13
PORTÁL
46 FHR 1000
45 FHR 1000
44 FHR 1000
43 FHR 1000
PORTÁL
CHR 500 10
CHR 500 40
CHR 1000 11
CHR 500 40
CHR 500 10
5 FHR 1000
LED PAR RGBAWU
6 FHR 1000
7 FHR 1000
LED PAR RGBAWU
8 FHR 1000
LED PAR RGBAWU
9 FHR 1000
Projektor
39 FHR 1000
LED PAR RGBAWU
38 FHR 1000
LED PAR RGBAWU
37 FHR 1000
36 FHR 1000
LED PAR RGBAWU
35 FHR 1000
2 FHR 1000
2 Zásuvka balkón
3 FHR 1000
33 FHR 1000
32 Zásuvka balkón
32 FHR 1000
Zásuvka balkón 1
Zásuvka balkón 31